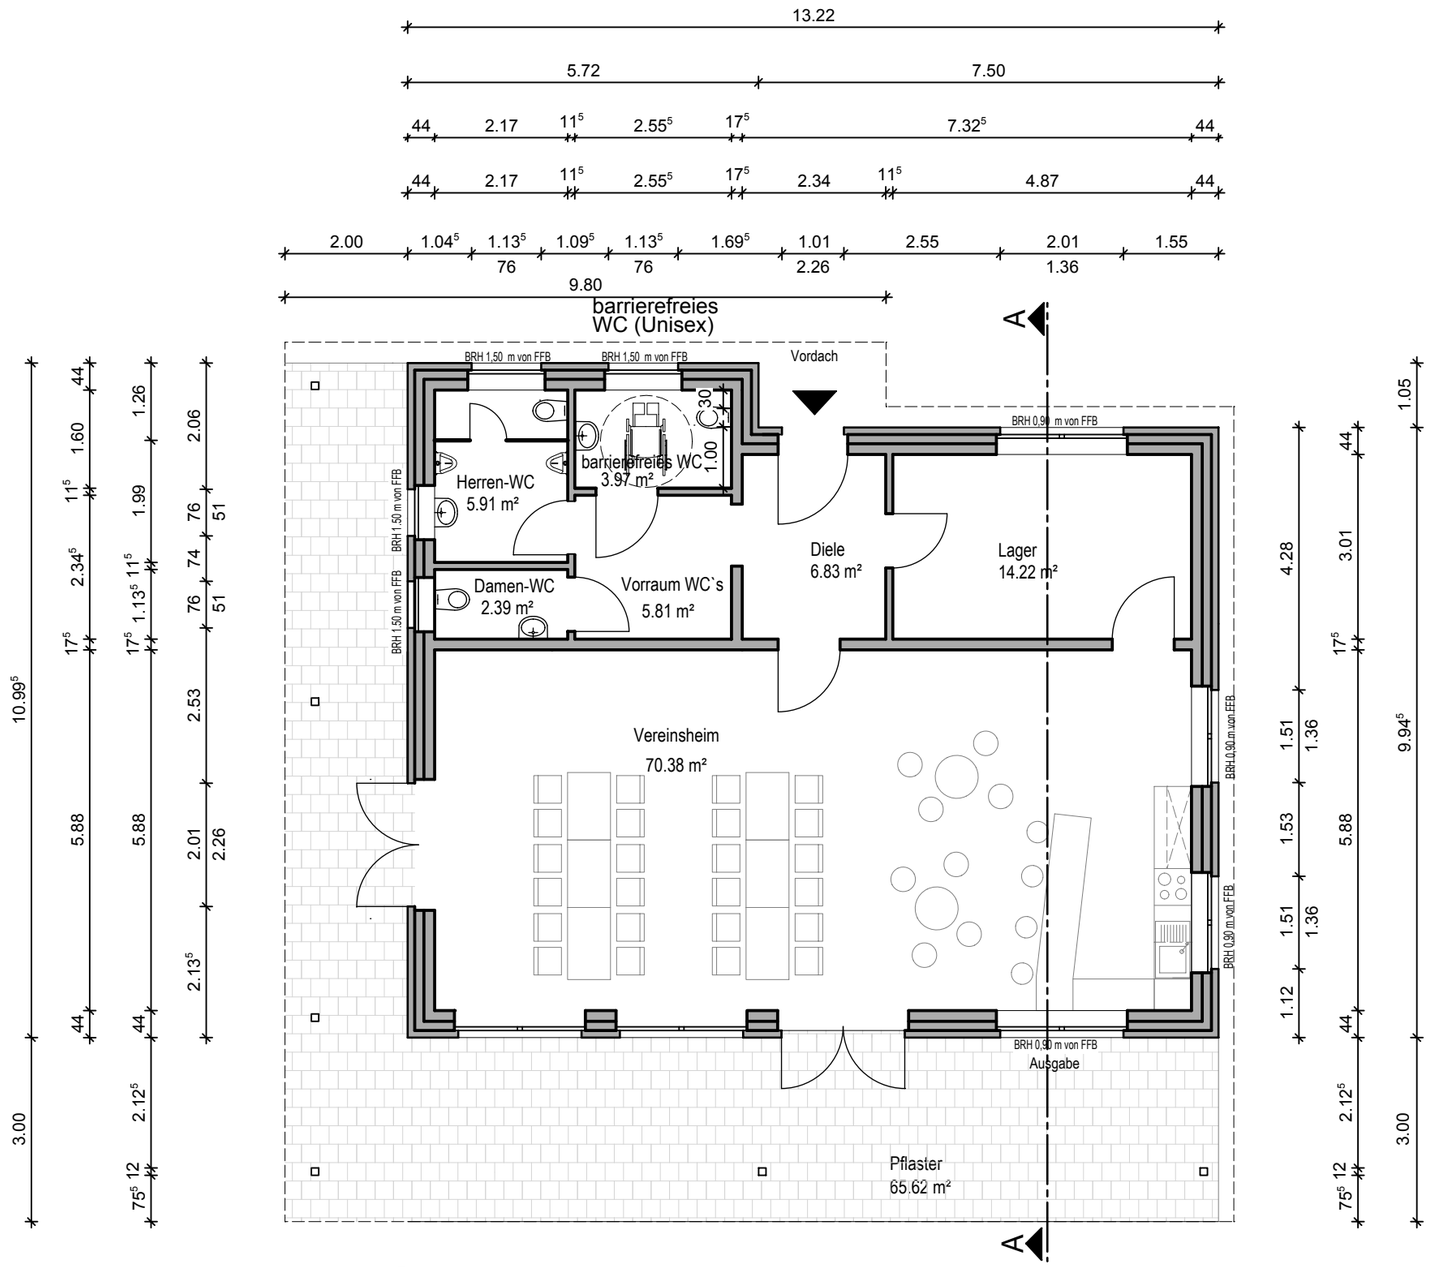

Grundriss Variante 2

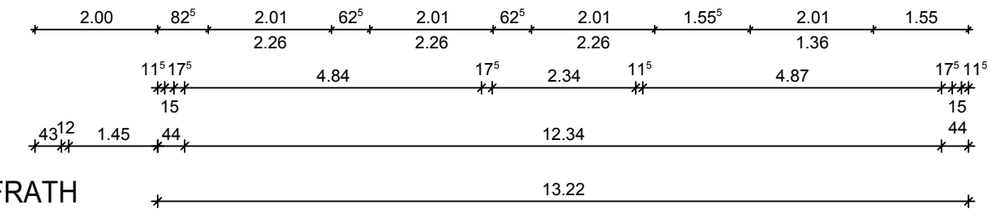

Architekturbüro SCHAFFRATH

DIPL.-ING. ARCHITEKT SIEGFRIED SCHAFFRATH
AUGUSTE-RENOIR-STRASSE 2
52499 BAESWEILER

TEL: 02401/89057 FAX: 02401/89058
e-mail: schaffrath@doppelzirkel.de internet: www.doppelzirkel.de

Errichtung eines Vereinsheims

Ringstraße, Geilenkirchen - Immendorf 18.12.2018

Grundriss M: 1:100

gezeichnet: Dipl.-Ing.(FH) A. Seven
Dipl.-Ing.(FH) M. Naumann

H/B = 29,7 / 42,0 CM / A3